


# Helmsheim

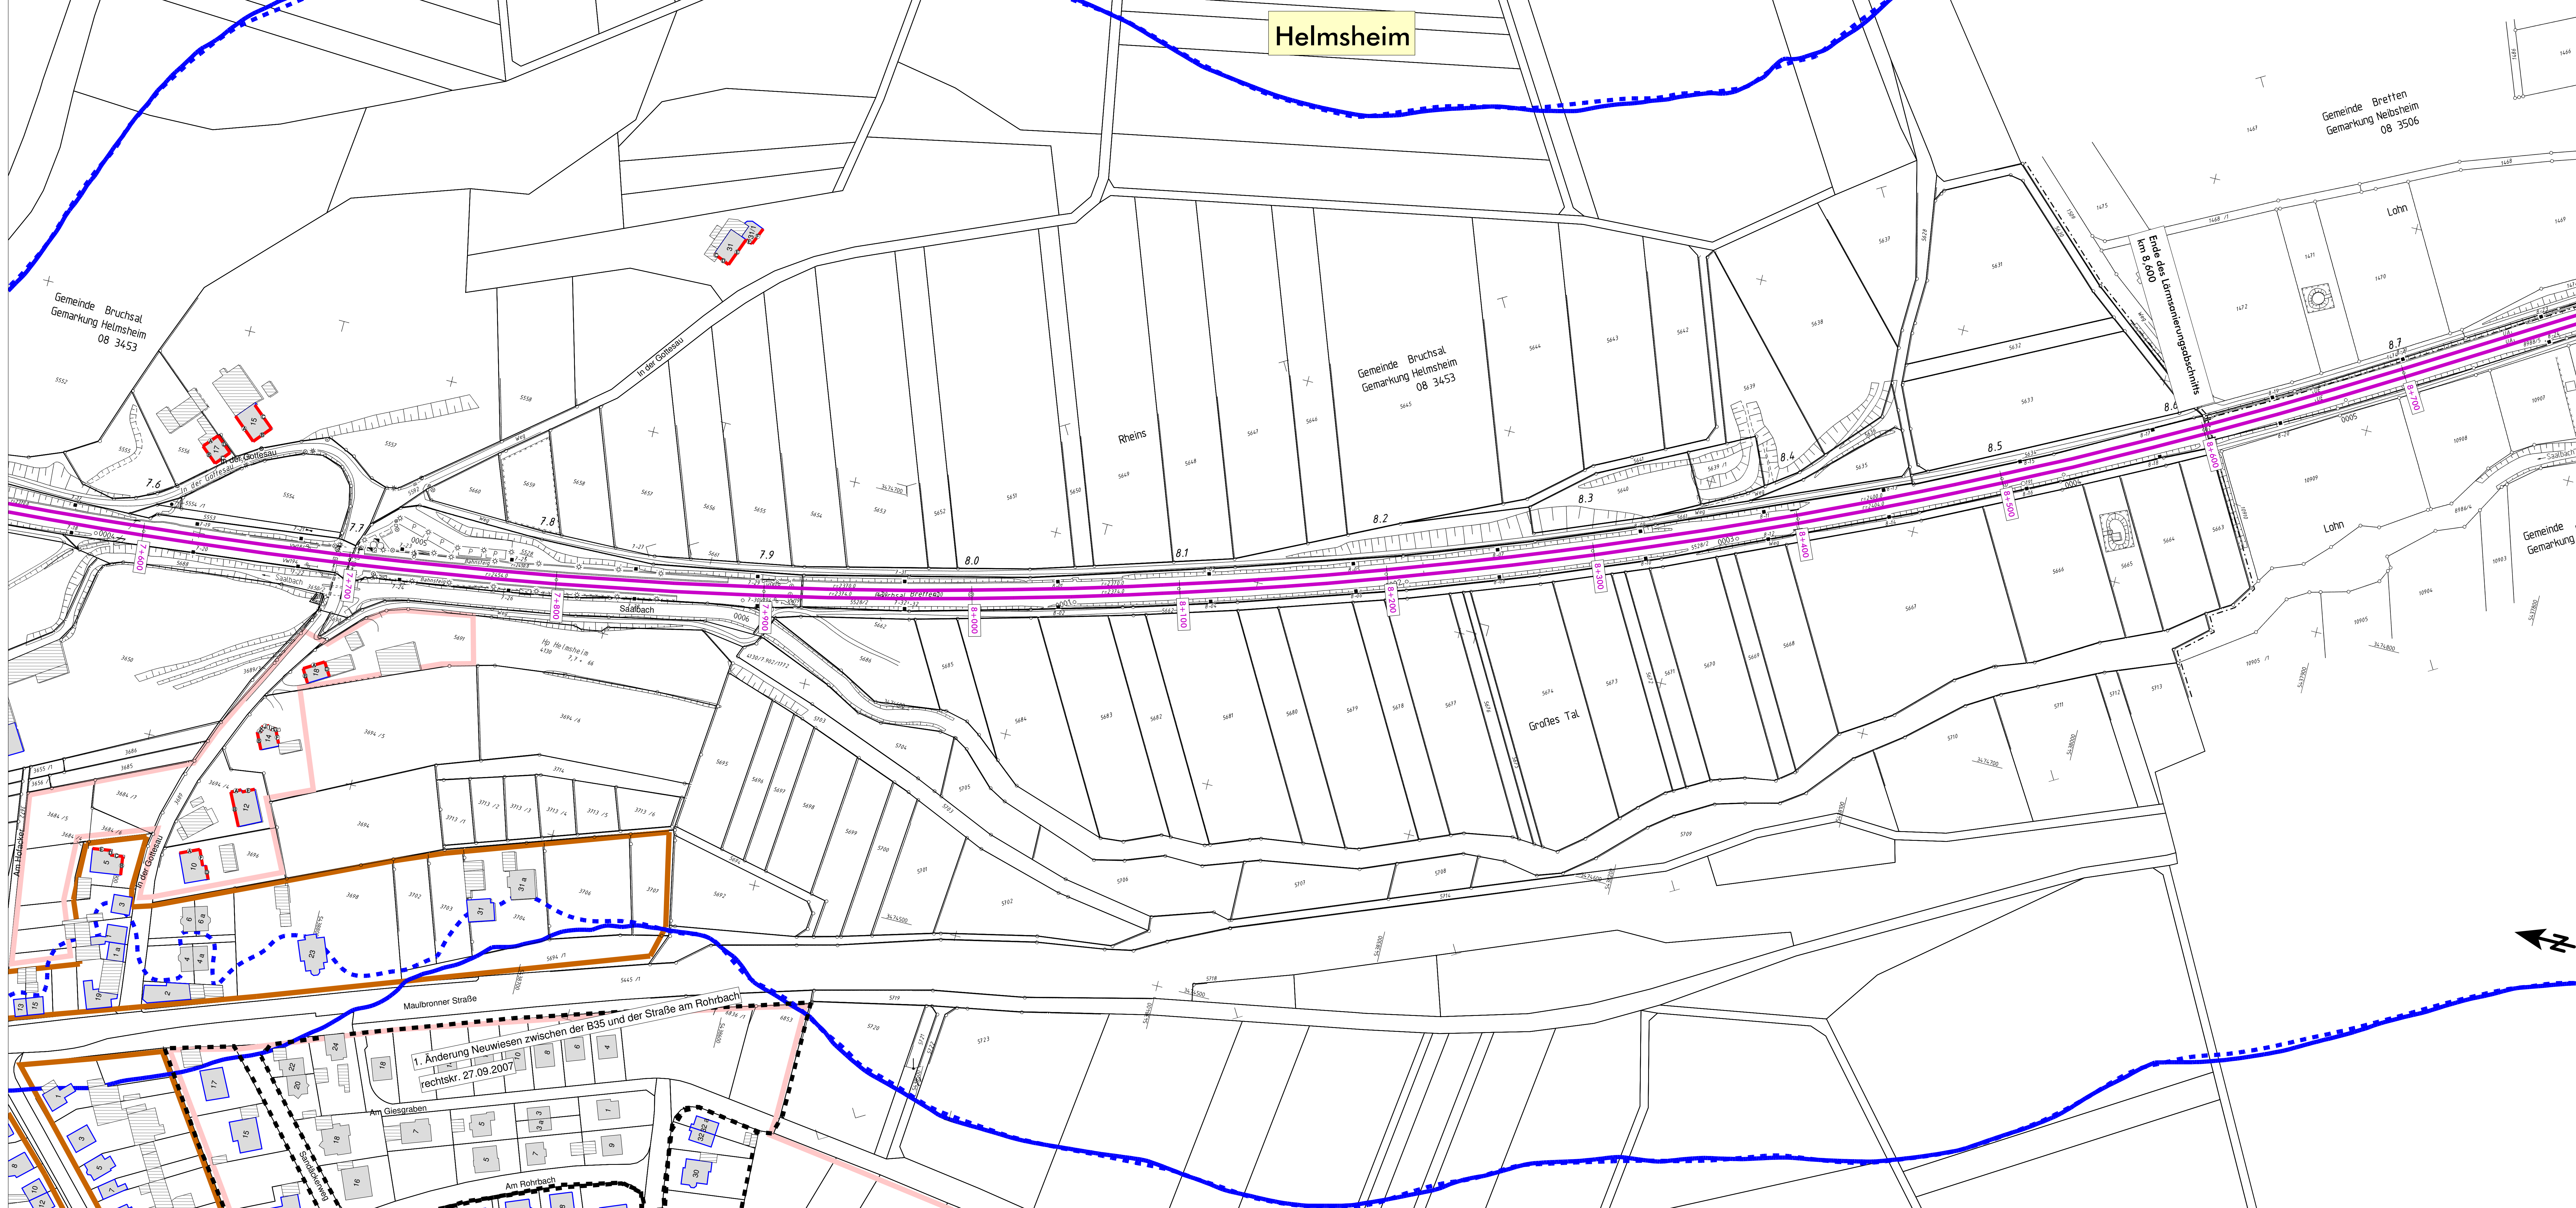

- ### Legende
- Emission Schiene
  - Brücke
  - Geltungsbereich Bebauungsplan
  - Hauptgebäude nach 1974
  - Nebengebäude und Gebäude ohne Wohnnutzung
  - Hauptgebäude vor 1974
  - Fassade mit Grenzwertüberschreitung
  - Fassadenpunkt
  - Wohngebiete
  - Mischgebiete
  - Gewerbegebiete
  - Schulen
  - 57 dB(A) - Isophone (Nacht) - freie Schallausbreitung
  - 57 dB(A) - Isophone (Nacht) - reale Schallausbreitung

Maßstab 1:1000  
0 12,5 25 50 75 100 m

BR000\_07

Genehmigungsplan: Unterlage für eine Entscheidung nach § 18 AEG	
<b>DB NETZE</b>	<b>MODUS CONSULT</b>
<small>DB Netz AG Eisenbahninfrastruktur Eisenbahnverkehrsunternehmen 1000 Karlsruhe</small>	<small>Unternehmen LUTM Eisenbahnverkehrsunternehmen 2,3 Burgheim, den 07.03.2018 1:5000</small>
Lärmisolerung an bestehenden Schienenwegen des Bundes Strecke 4130, Bruchsal - Bretten	
Lageplan	
Streckenabschnitt Bruchsal, Strecke 4130, Bahn-km 0,800 - 8,600	
Berechnung ohne Lärmschutzmaßnahmen	