


# Heidelsheim / Helmsheim

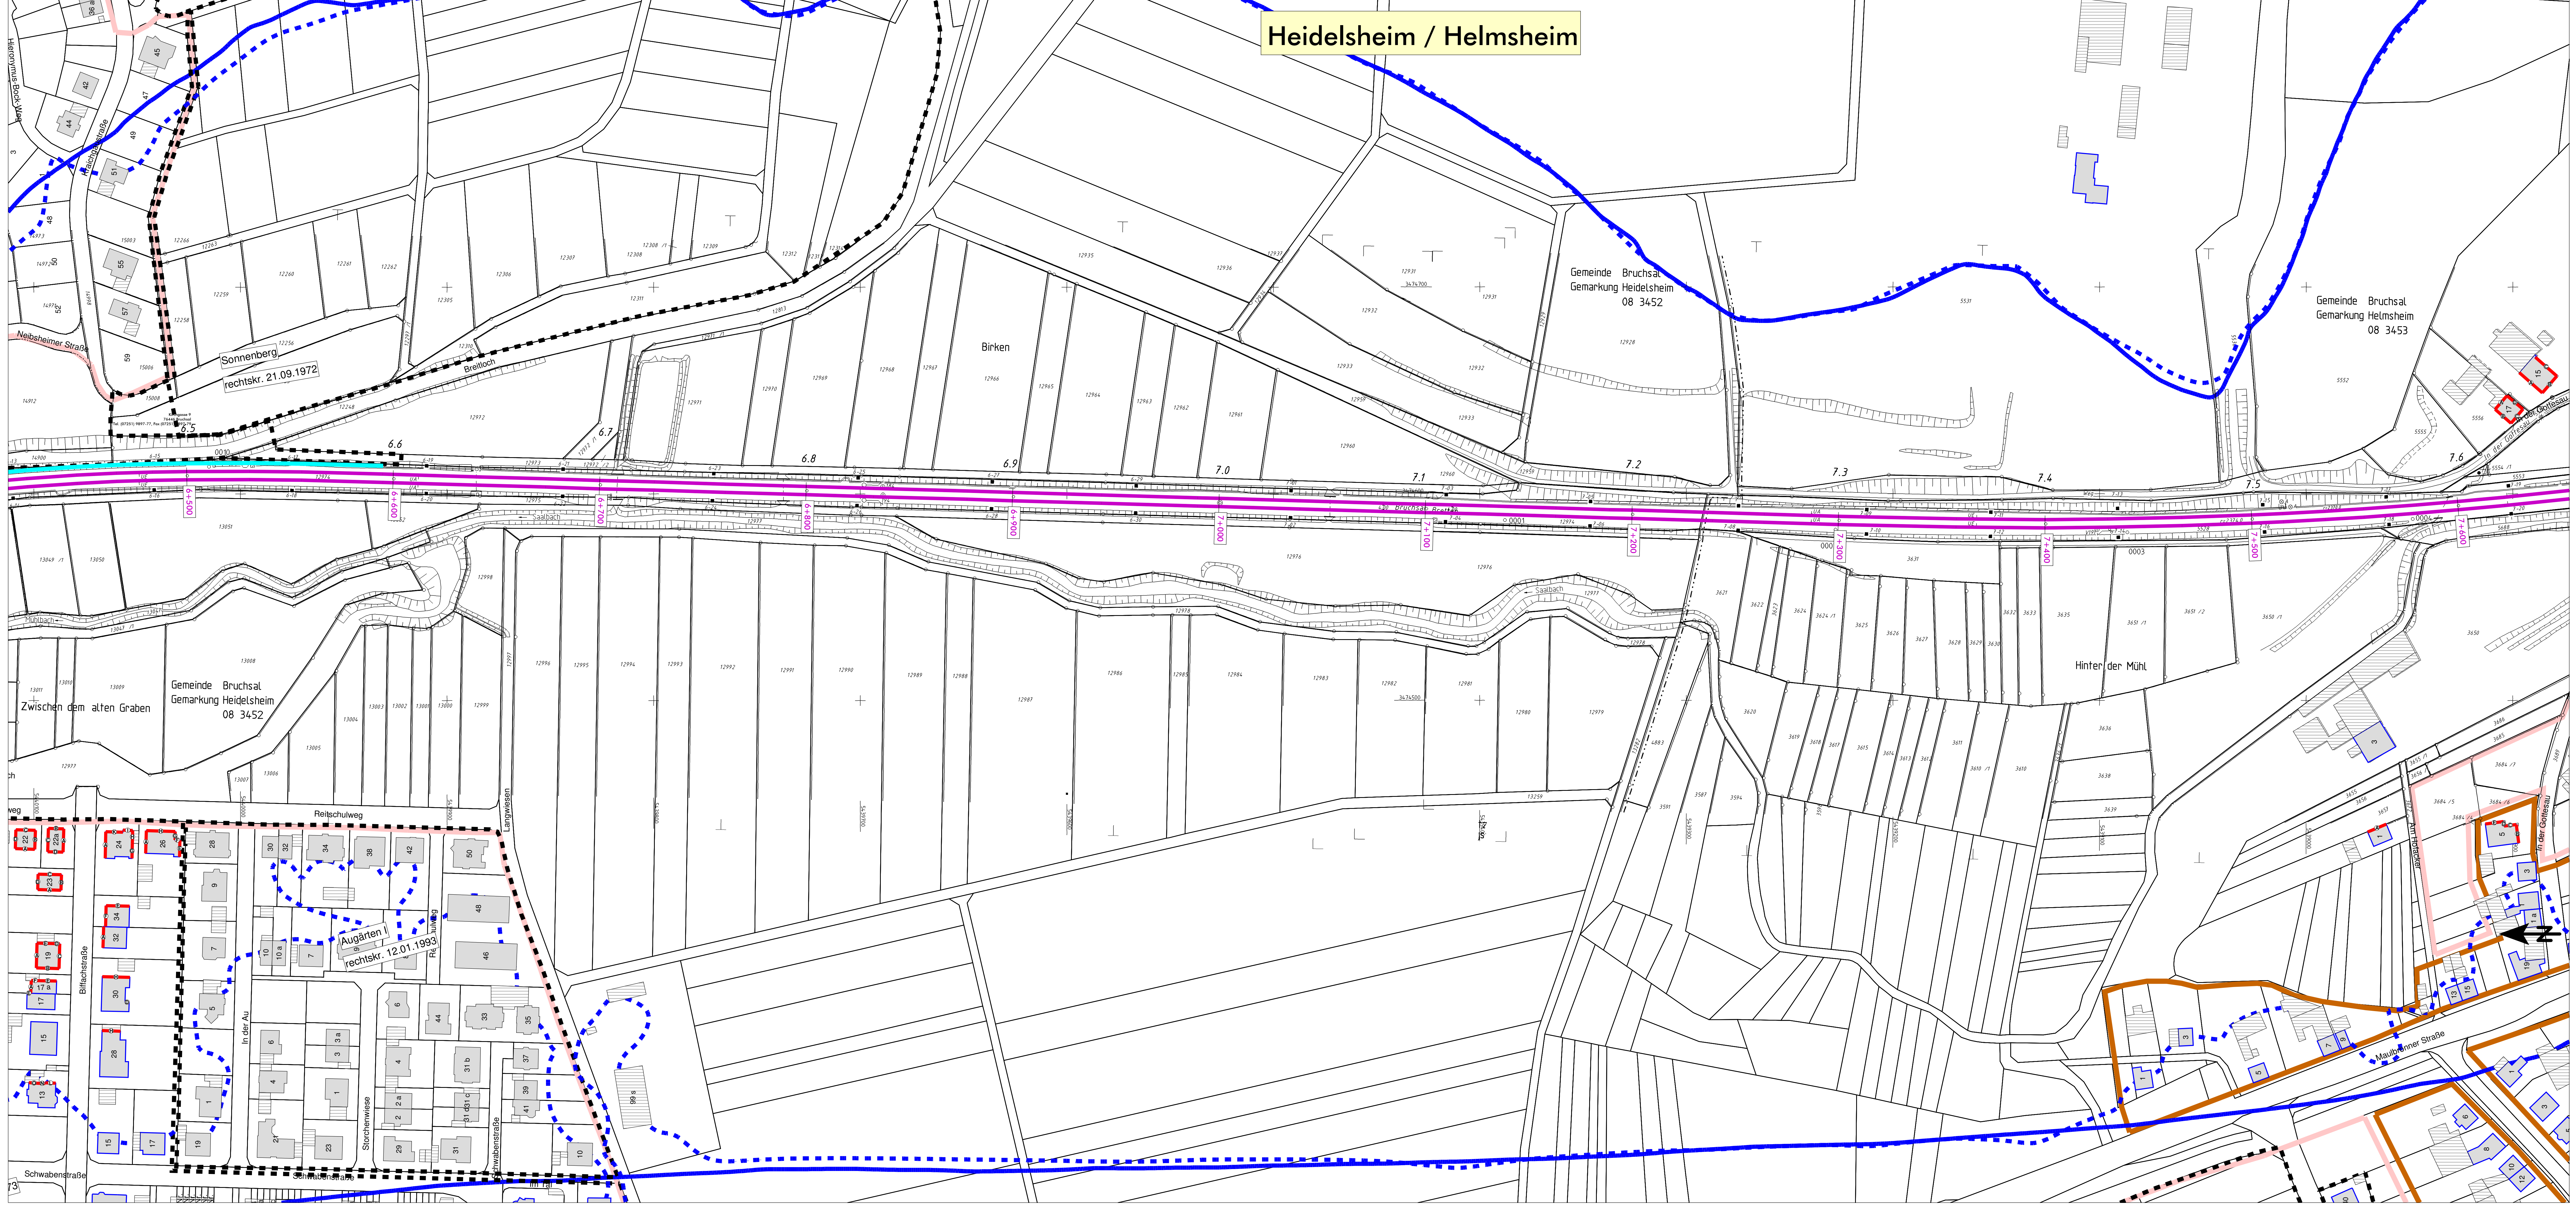

- ### Legende
- Emission Schiene
  - Geltungsbereich Bebauungsplan
  - Hauptgebäude nach 1974
  - Nebengebäude und Gebäude ohne Wohnnutzung
  - Hauptgebäude vor 1974
  - bestehende Lärmschutzwand
  - Fassade mit Grenzwertüberschreitung
  - Fassadenpunkt
  - Wohngebiete
  - Mischgebiete
  - Gewerbegebiete
  - Schulen
  - 57 dB(A) - Isophone (Nacht) - freie Schallausbreitung
  - - - 57 dB(A) - Isophone (Nacht) - reale Schallausbreitung

Maßstab 1:1000  
 0 12.5 25 50 75 100 m  
 BR000\_06

Genehmigungsplanung: Unterlage für eine Entscheidung nach § 18 AEG

|  |  |   |  |
|--|--|---|--|
| DB NETZE   |  | Projektnummer: 100010<br>Datum: 03/2018<br>SP<br>03/2018<br>HR<br>03/2018<br>FG |  |
| MODUS CONSULT<br>UTM<br>2.5<br>1455 m x 196 m<br>1:500 |  | DHM Baden-Württemberg<br>UTM<br>2.5<br>1455 m x 196 m<br>1:500                  |  |

**Lärmsanierung an bestehenden Schienenwegen des Bundes**  
 Strecke 4130, Bruchsal – Breffen

**Lageplan**  
 Streckenabschnitt Bruchsal, Strecke 4130, Bahn-km 0,800 – 8,600

Berechnung ohne Lärmschutzmaßnahmen