


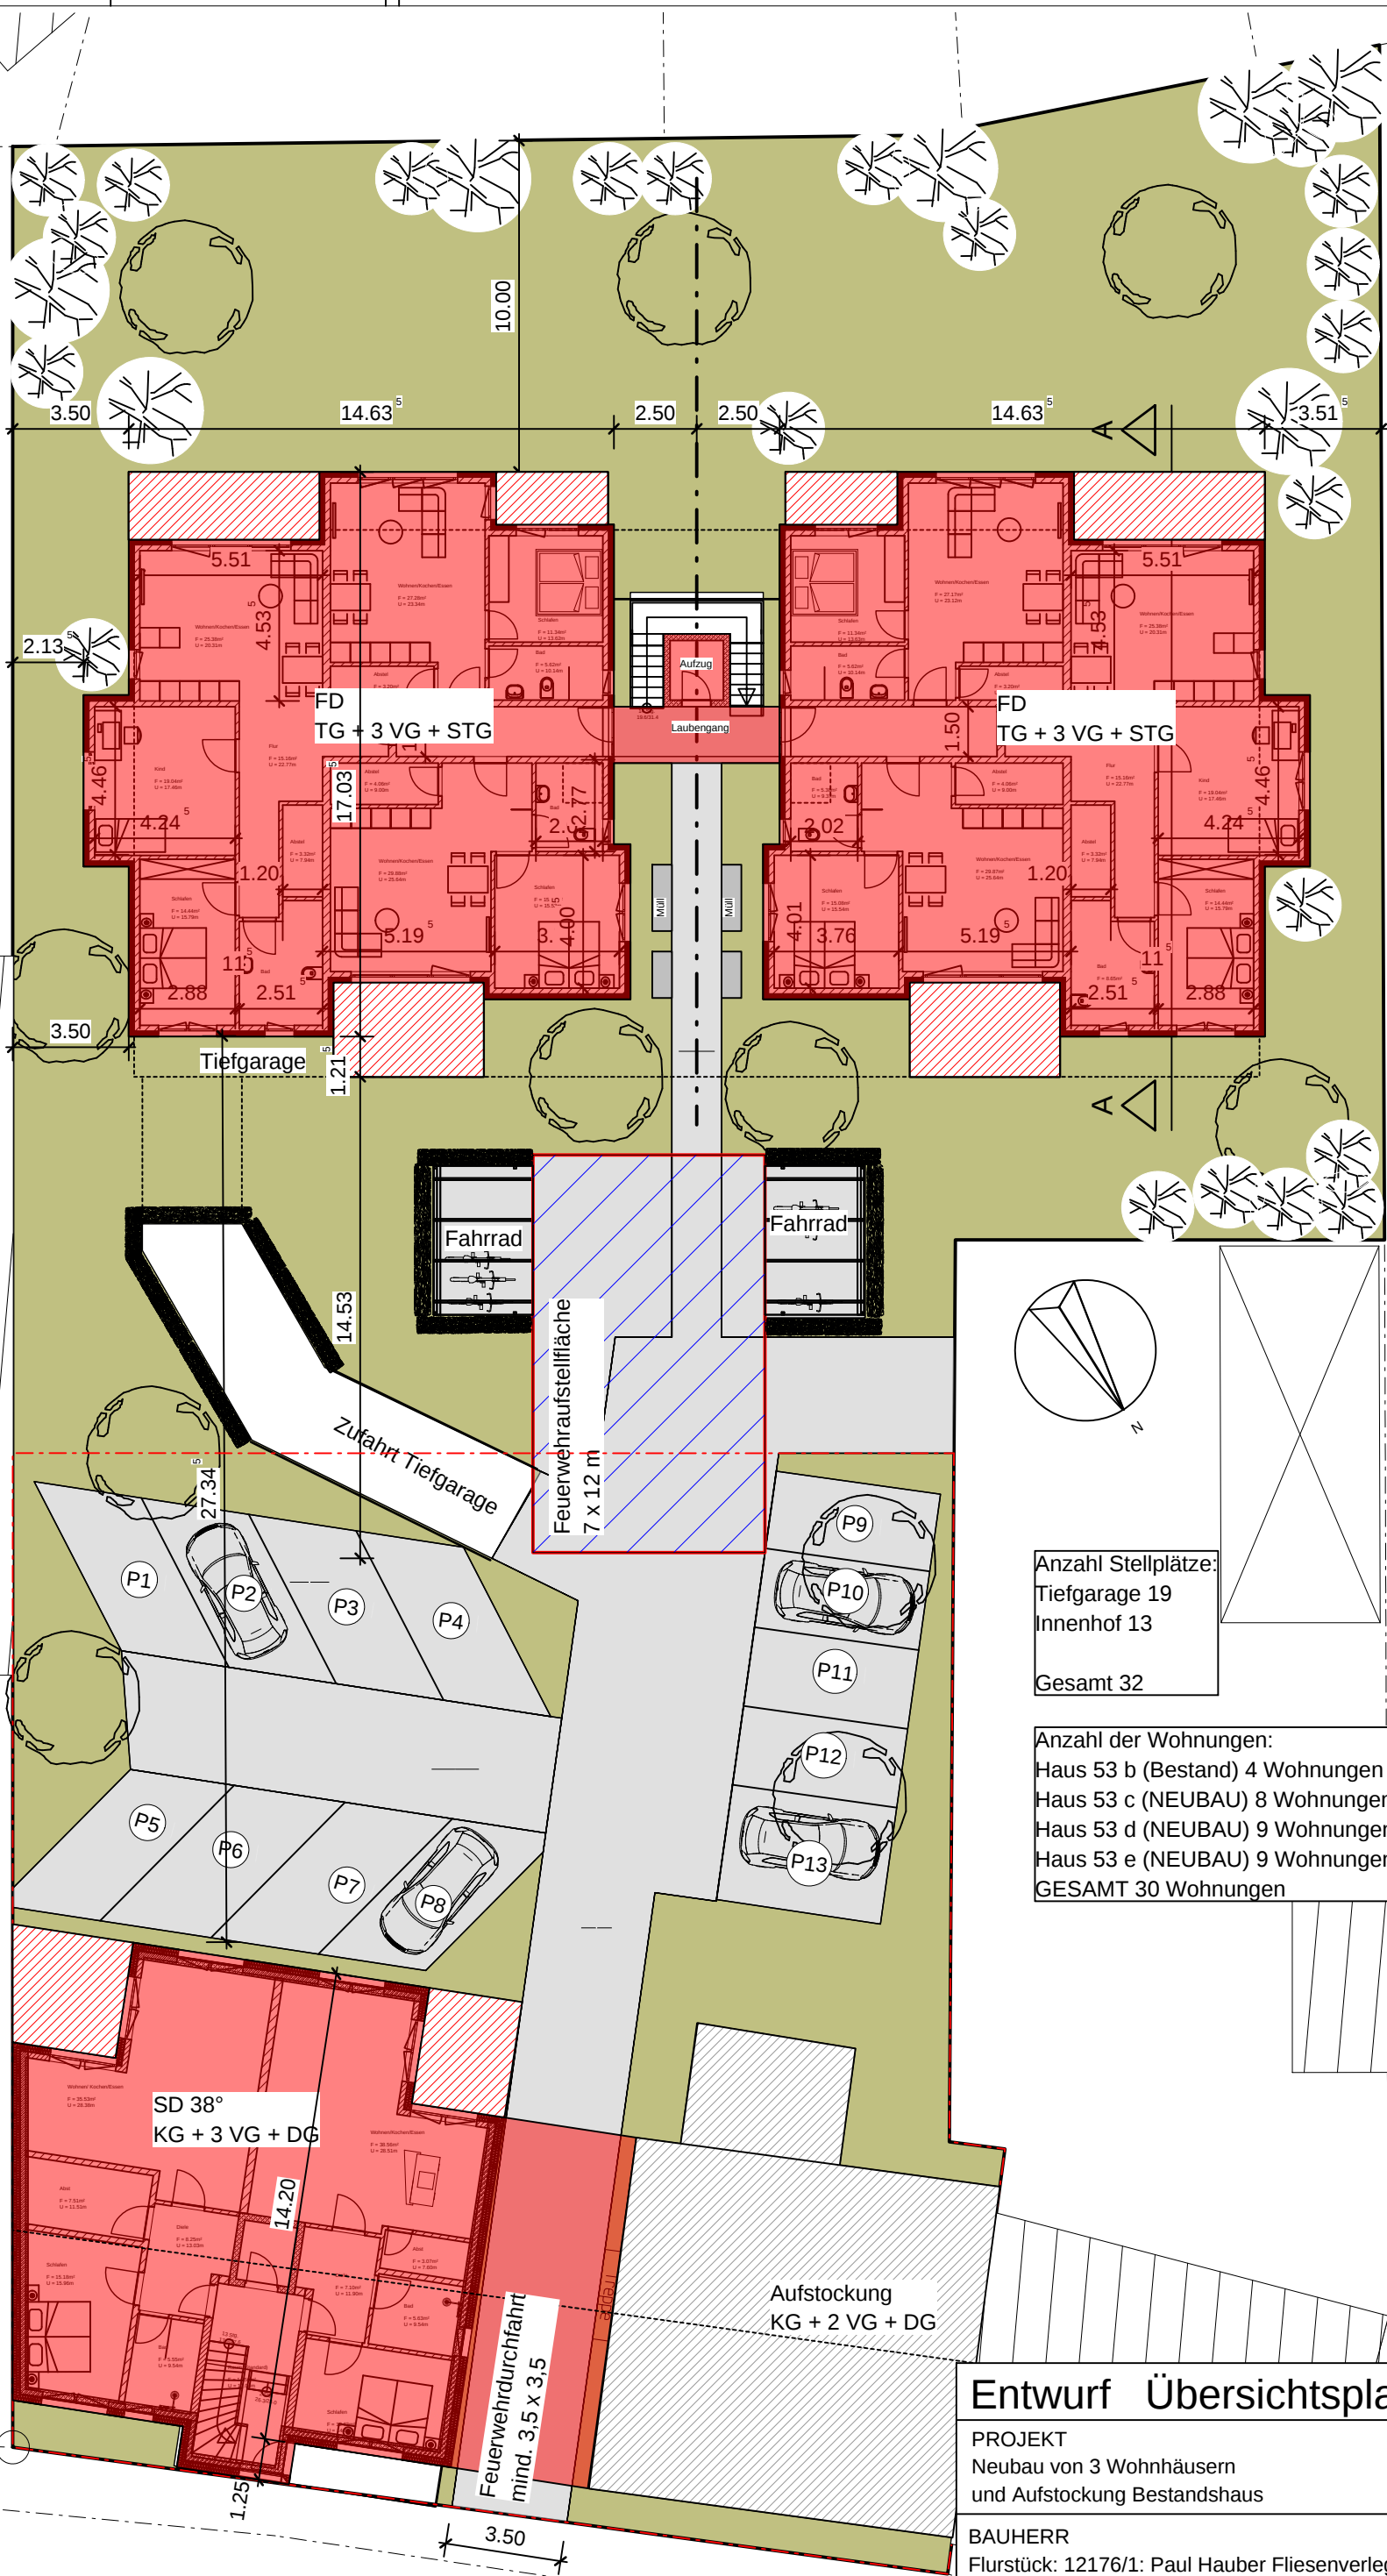

Anzahl Stellplätze:
Tiefgarage 19
Innenhof 13
Gesamt 32

Anzahl der Wohnungen:
Haus 53 b (Bestand) 4 Wohnungen
Haus 53 c (NEUBAU) 8 Wohnungen
Haus 53 d (NEUBAU) 9 Wohnungen
Haus 53 e (NEUBAU) 9 Wohnungen
GESAMT 30 Wohnungen

Entwurf Übersichtsplan 31.07.2026

PROJEKT
Neubau von 3 Wohnhäusern
und Aufstockung Bestandsbaus

BAUHERR
Flurstück: 12176/1: Paul Hauber Fliesenverlegung GmbH;
Flurstück: 12176 : Jörg Hauber

ENTWURFSVERFASSER
Dipl.- Ing. Thomas Becker
Alte Hohle 16a; 76703 Kraichtal- Unteröwisheim