
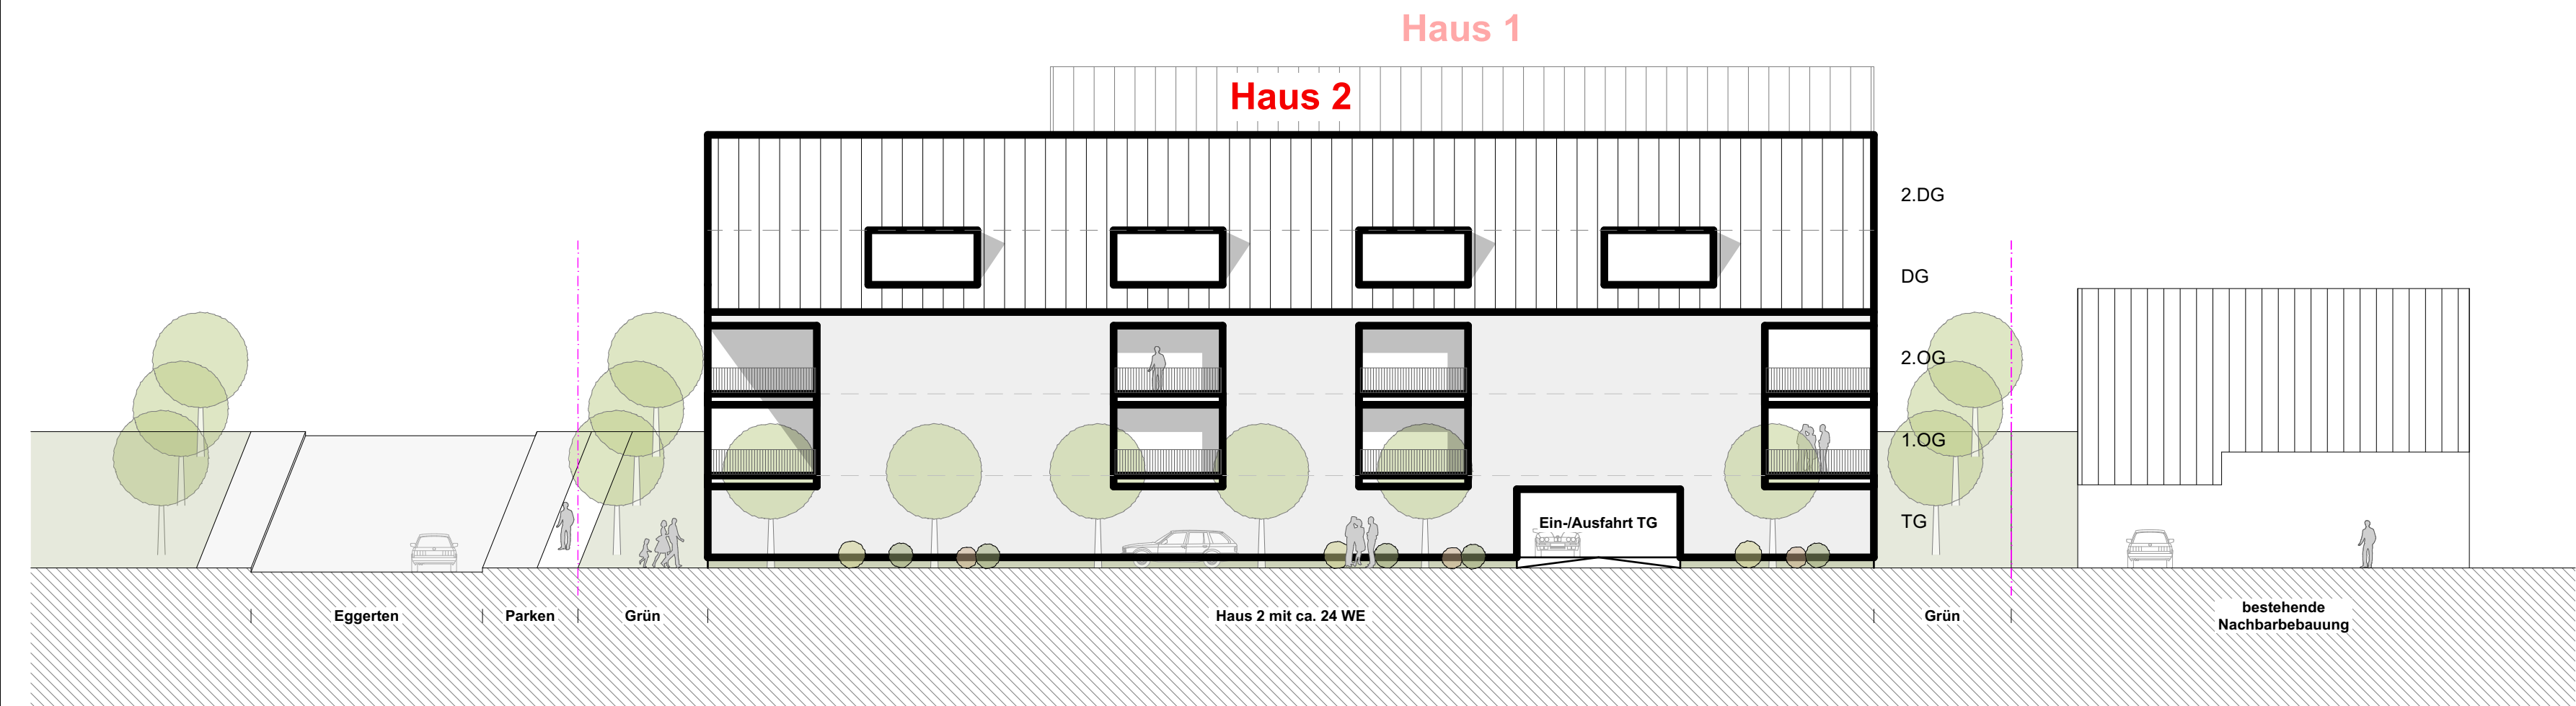
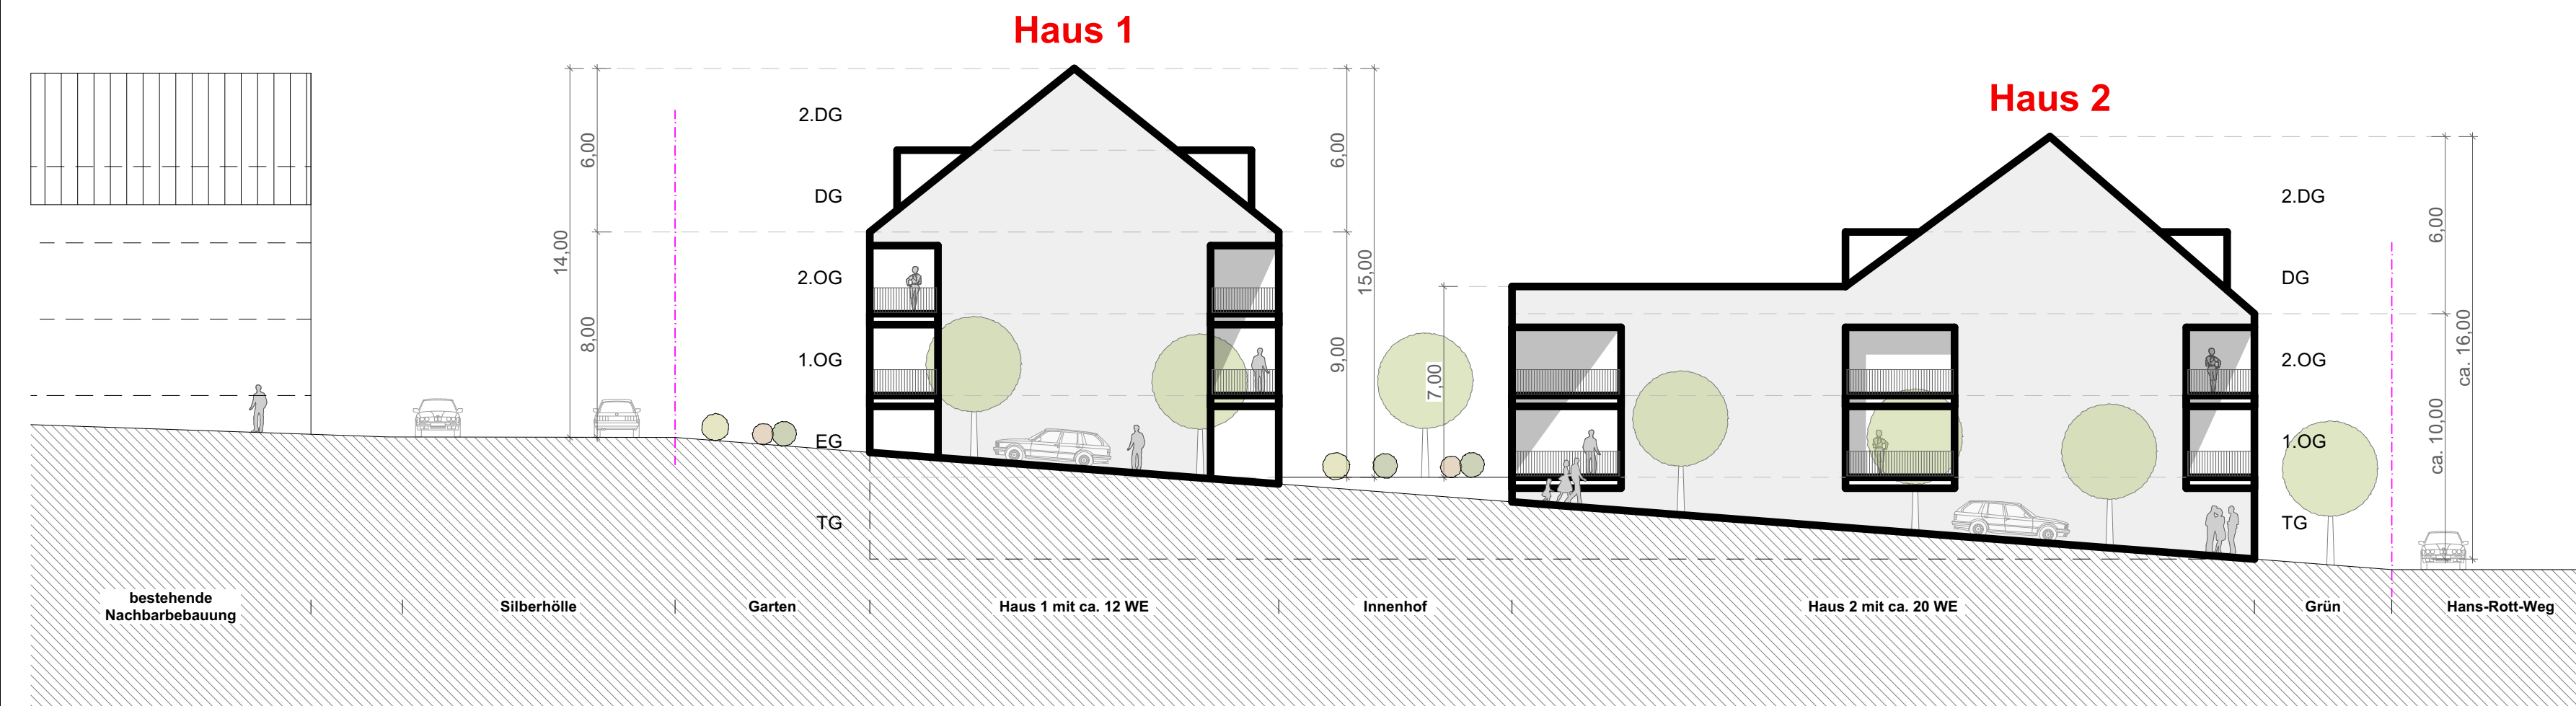


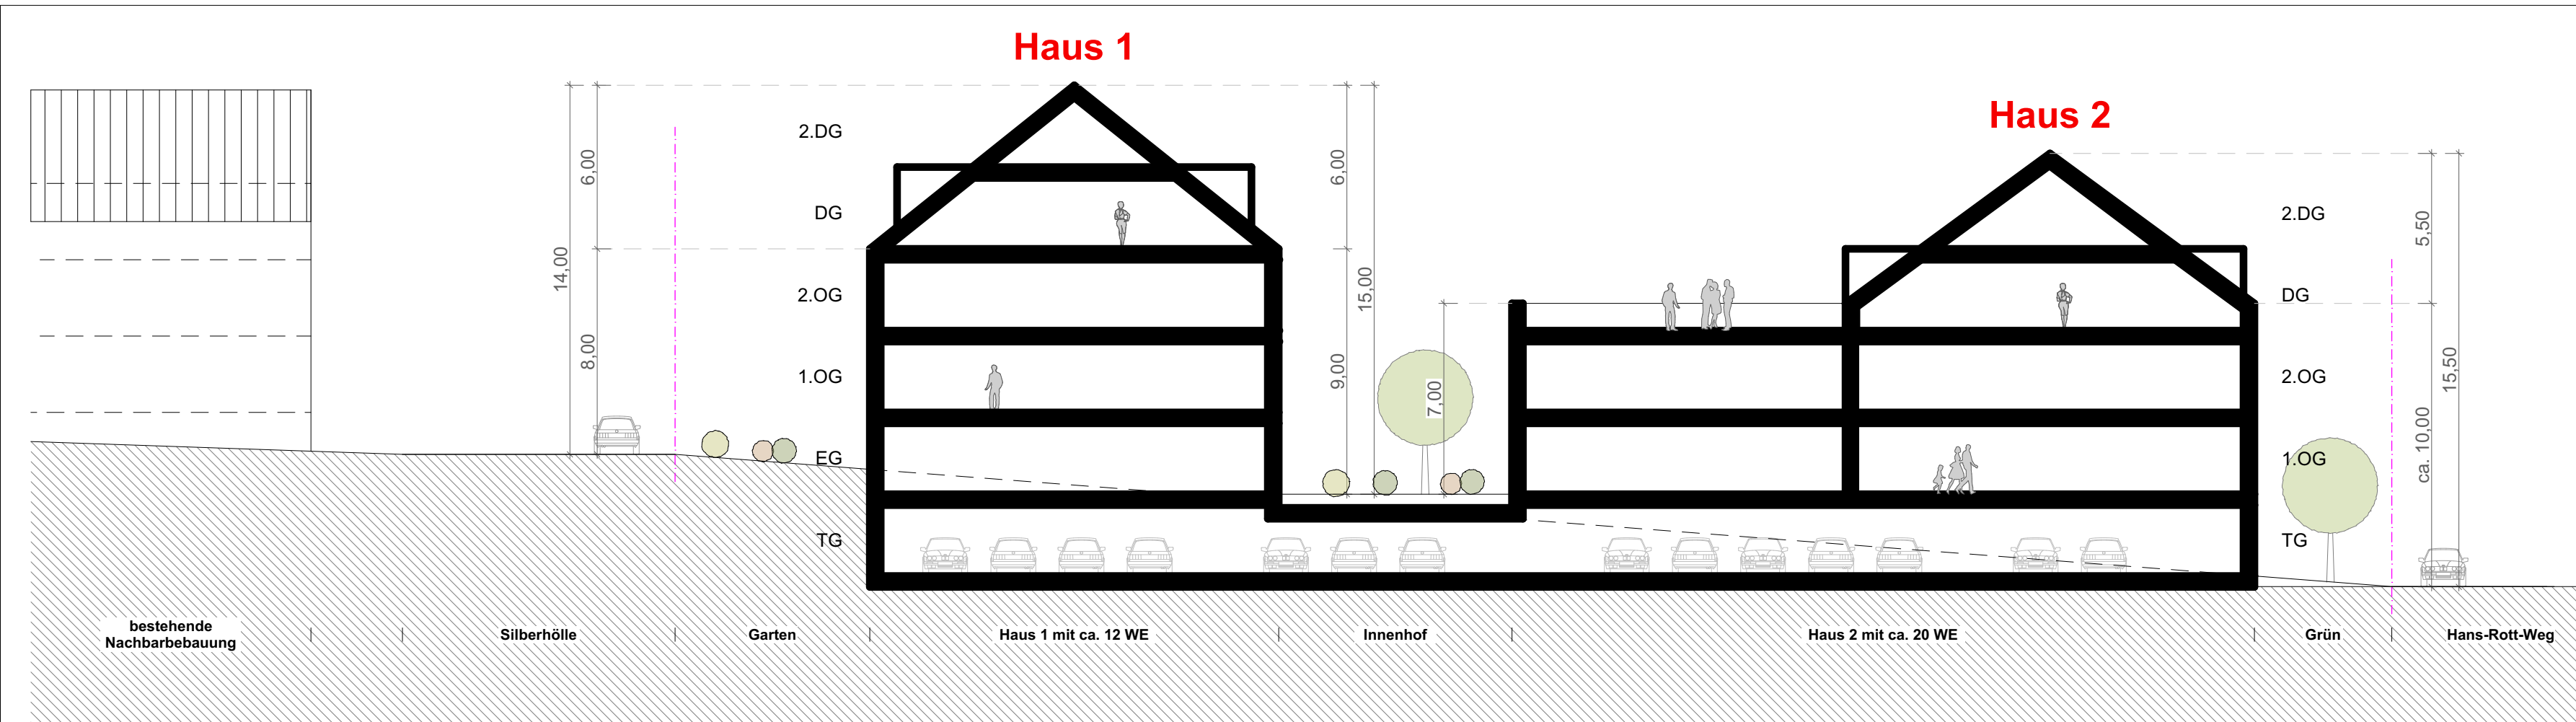

Bauherrschaft

Öz GmbH
Yavuz Öz
Bahnhofstraße 9
76689 Karlsdorf-Neuthard

Vorhaben

Konzept für eine Wohnbebauung
der Grundstücke Flst.-Nr. 22515,
22477, 22478, 2590/1
Hochstraße, Eggerten, Hans-Rott-
Weg und Silberhölle
76646 Bruchsal

Ansichten + M 1/200
Schnitte

Baufeld 1

Bruchsal, den 22.06.2026

Bauherrschaft

Stadt Bruchsal
Baurechtsamt
23.06.2026

Entwurfsverfasser

Michael Knöllner, Architekt
Bahnhofstraße 9
76689 Karlsdorf-N.