


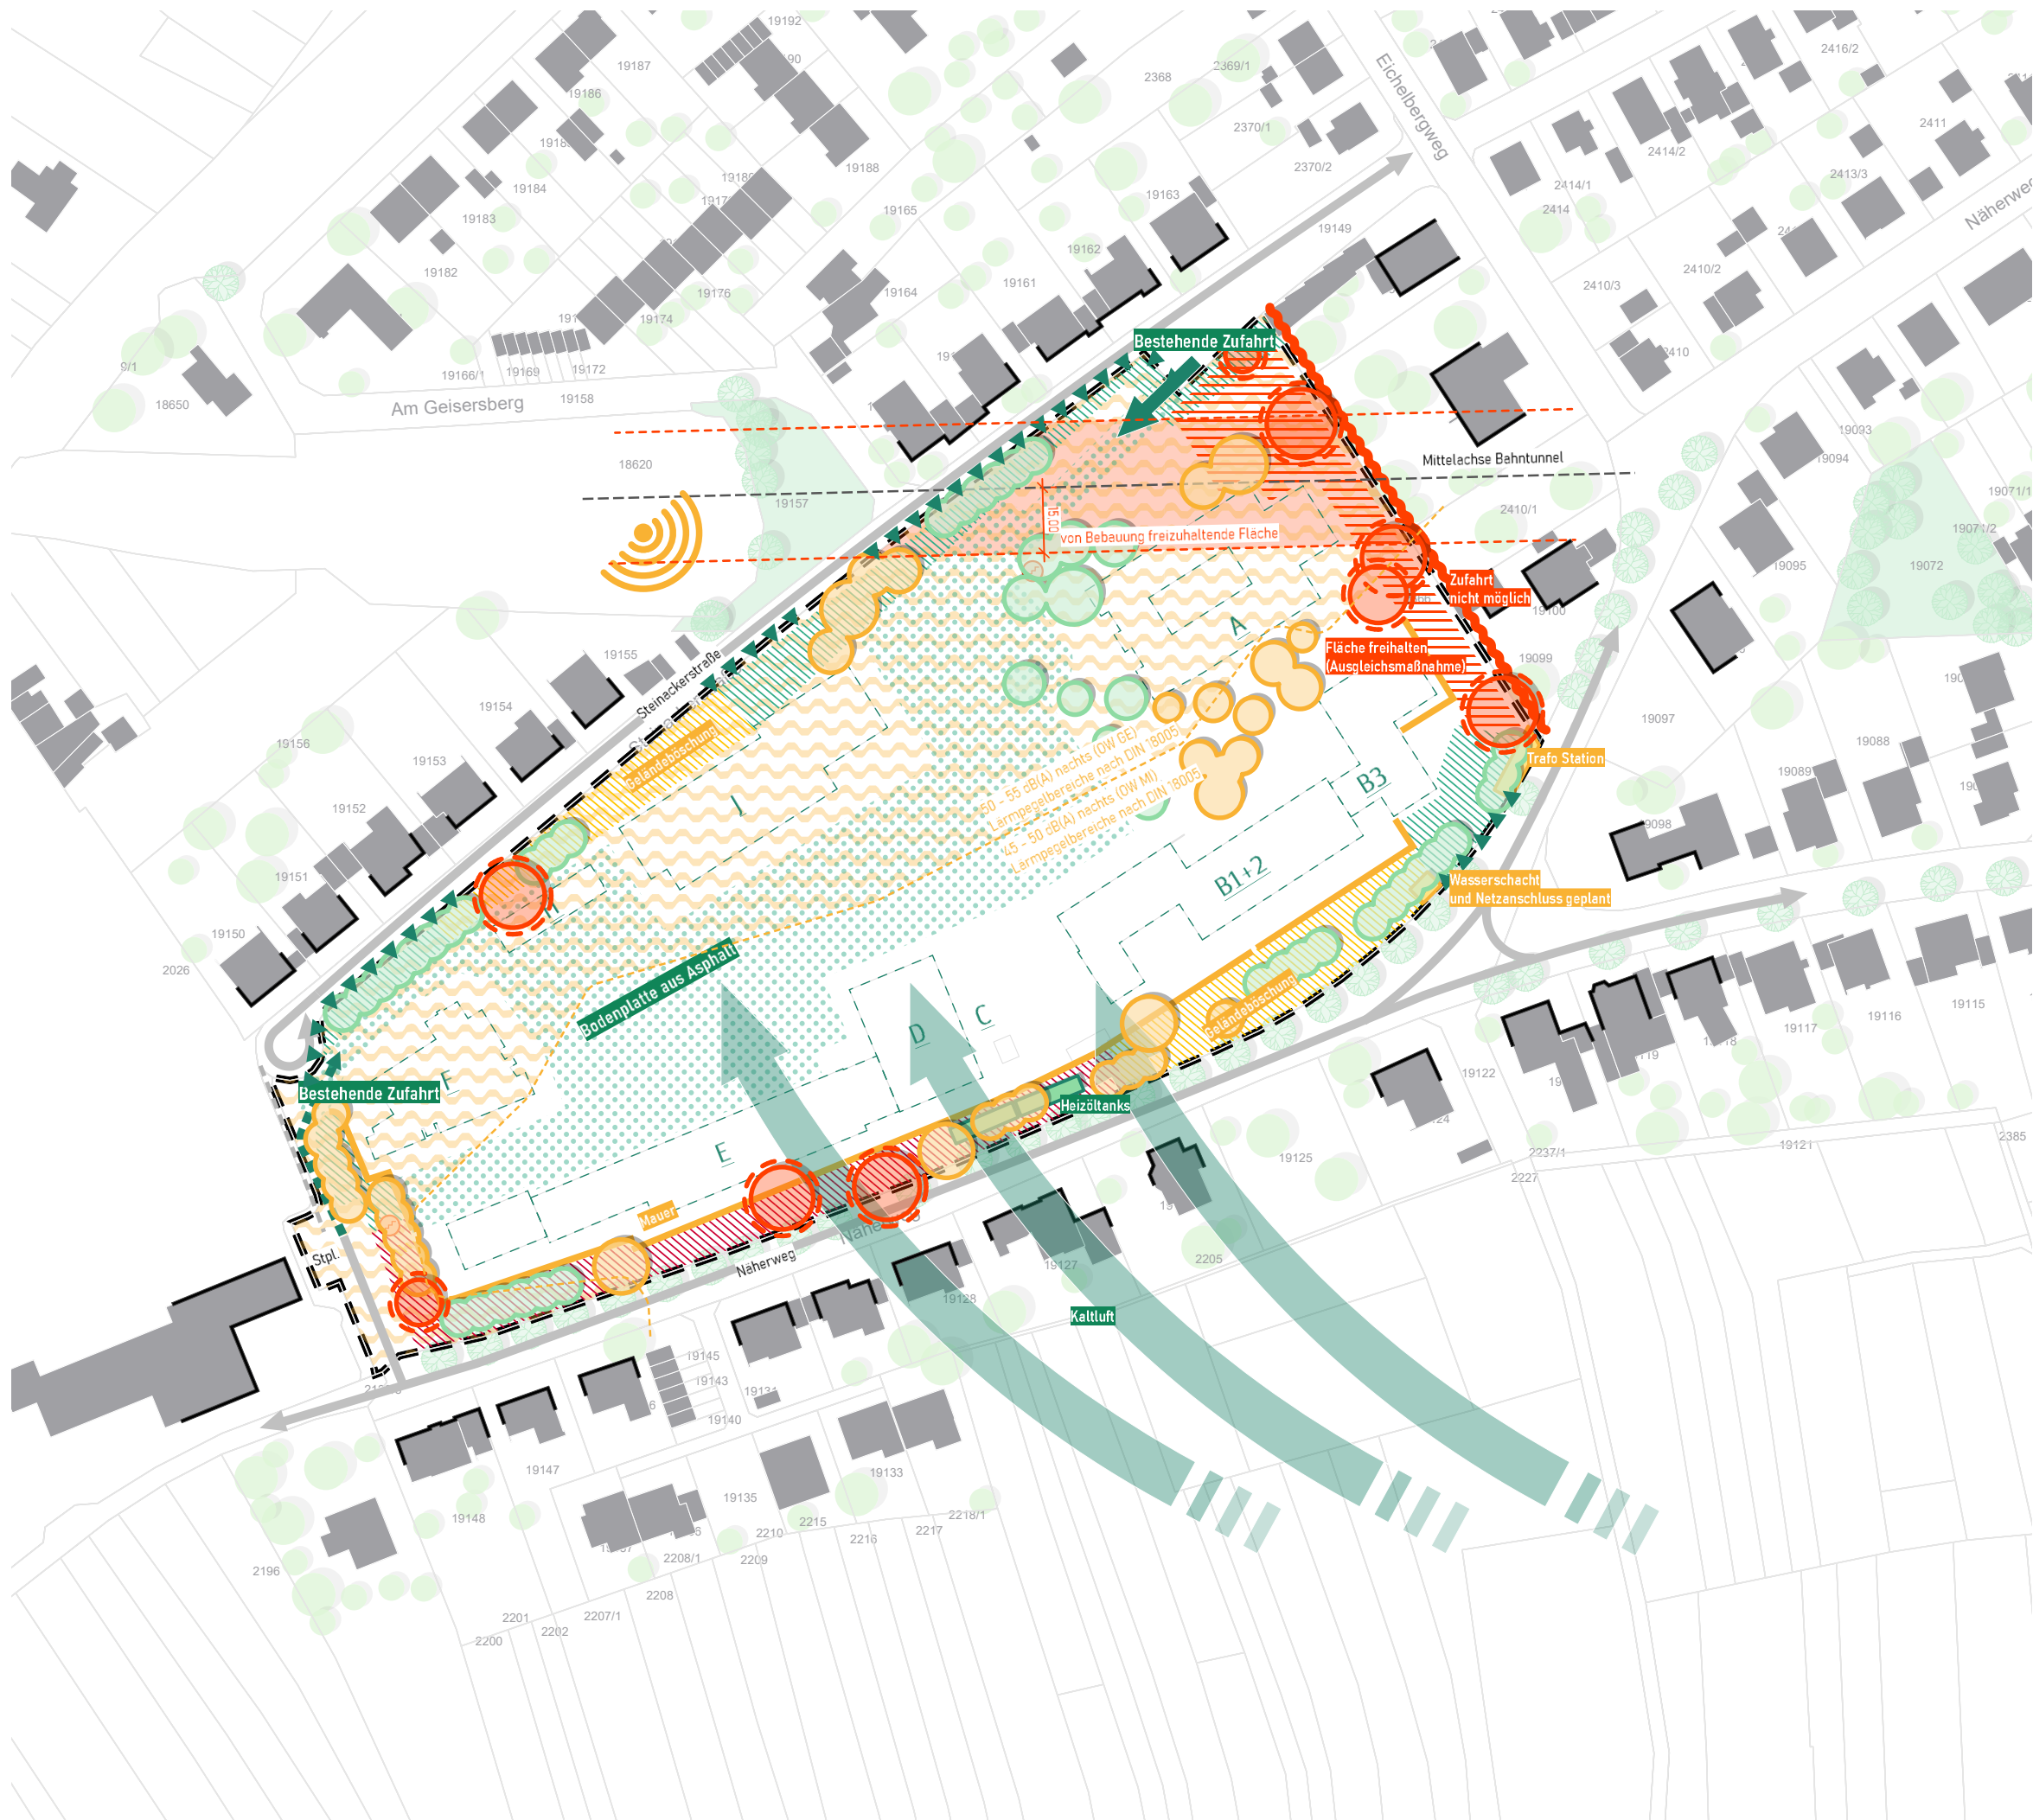

- Planung**
- Abgrenzung Plangebiet
- Bestand**
- Flurstücke
 - Gebäude
 - Raumkanten
 - Höhenlinien
 - Bäume privat
 - Bäume öffentlich
- Zwingende Restriktionen**
- freizuhaltender Korridor (15 m beiderseits Mittelachse Tunnel)
 - Fläche für Ausgleichsmaßnahmen
 - Böschung mit starker Neigung
 - Zufahrt nicht möglich
 - Zwingender Baumerhalt (Kronentraufe mit 1,5 m Wurzelbereich)
- Relevante Restriktionen und Hinweise**
- Böschung mittlere Neigung
 - Gesamtverkehrslärm nach DIN 18005, 50 - 55 dB(A) nachts
 - Bestehende technische Infrastrukturen
 - Habitatpotenzial Mauereidechse
 - Prägende Gehölzstrukturen
- Planungshinweise**
- Erforderliche Bodensanierung
 - Zurückgebaute Bestandsgebäude
 - Böschung mit schwacher Neigung
 - Heizöltanks
 - Bereiche für Zufahrten geeignet
 - Bestehende Zufahrt
 - Frischluftzufuhr von Süden
 - Weitere Gehölzstrukturen

Restriktionenplan / Planhinweise

Konversion "Alte Landesfeuerwehrschule", Bruchsal